STRADA

1/50

1/500

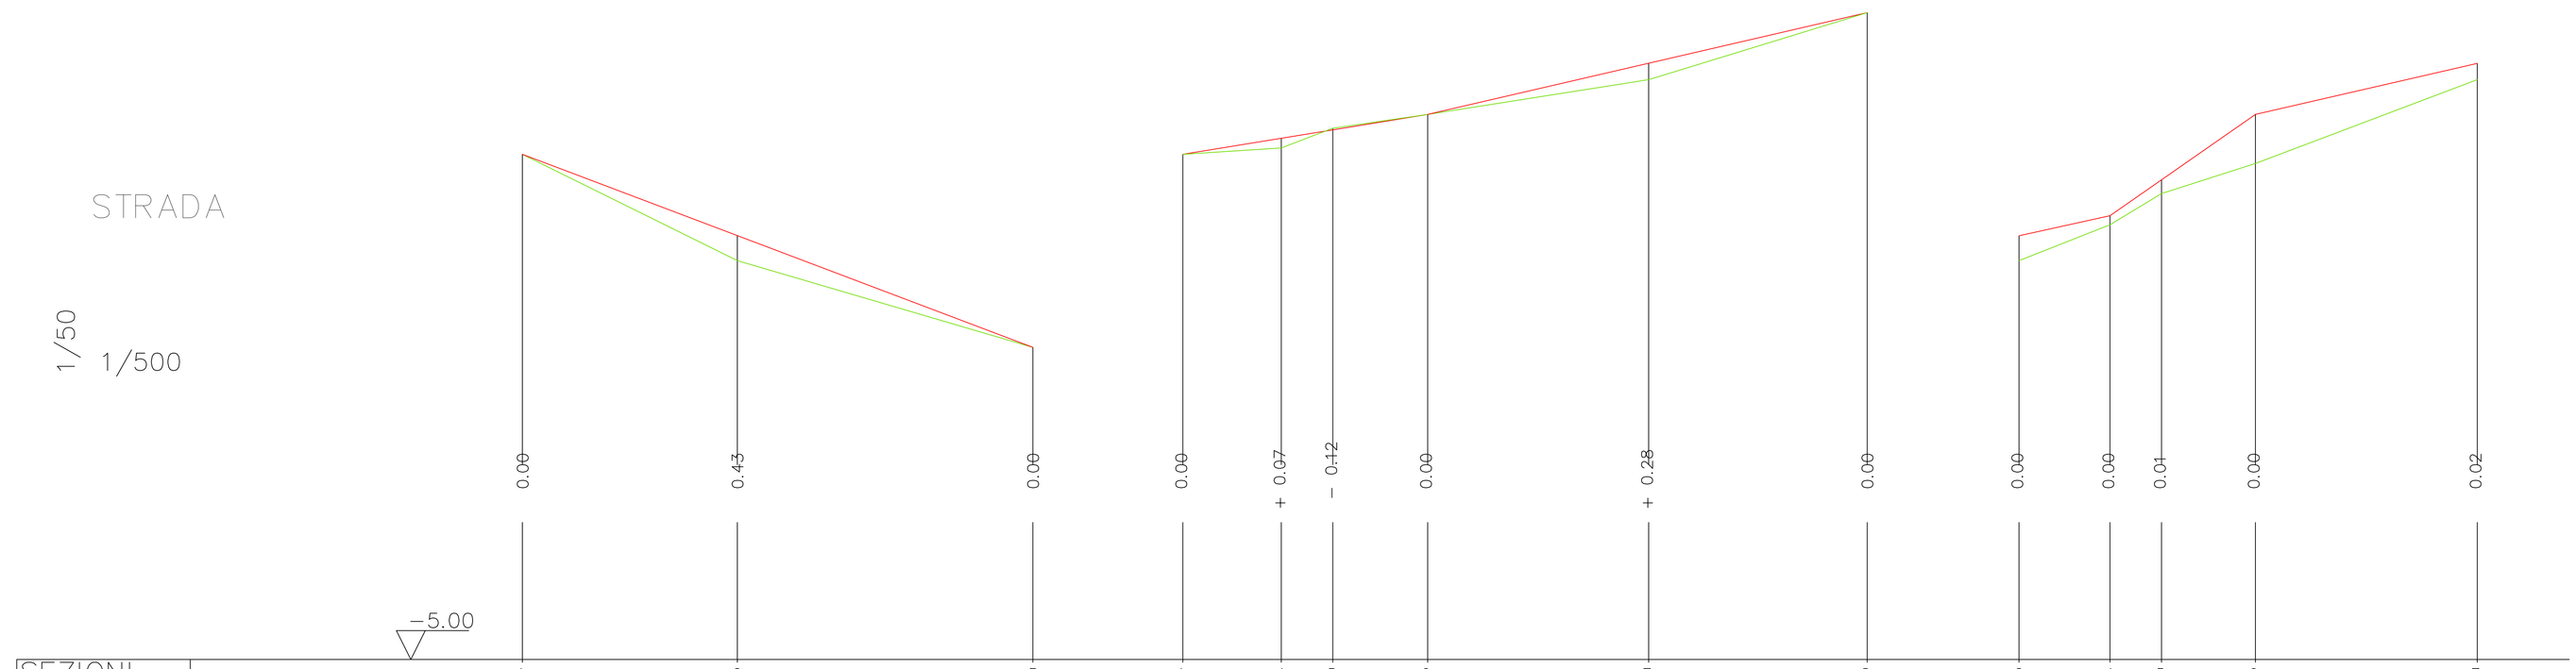

SEZIONI		1	2	3	1	4	5	6	7	8	2	4	5	6	7
QUOTE	TERRENO	3.74	1.90	0.40	3.74	3.85	4.19	4.43	4.97	6.19	1.90	2.52	3.06	3.55	4.97
	PROGETTO	3.74	2.33	0.40	3.74	4.02	4.16	4.43	5.03	6.19	2.33	2.68	3.30	4.43	5.03
DISTANZE	PARZIALI		37.16	51.09		17.00	8.93	16.39	38.22	37.77		15.73	8.92	16.22	38.36
	PROGRESSIVE	0.00	37.16	88.25	0.00	17.00	25.93	42.32	80.54	118.31	0.00	15.73	24.65	51.28	89.64

FOGNATURAQ AA.BB.

1/50

1/500

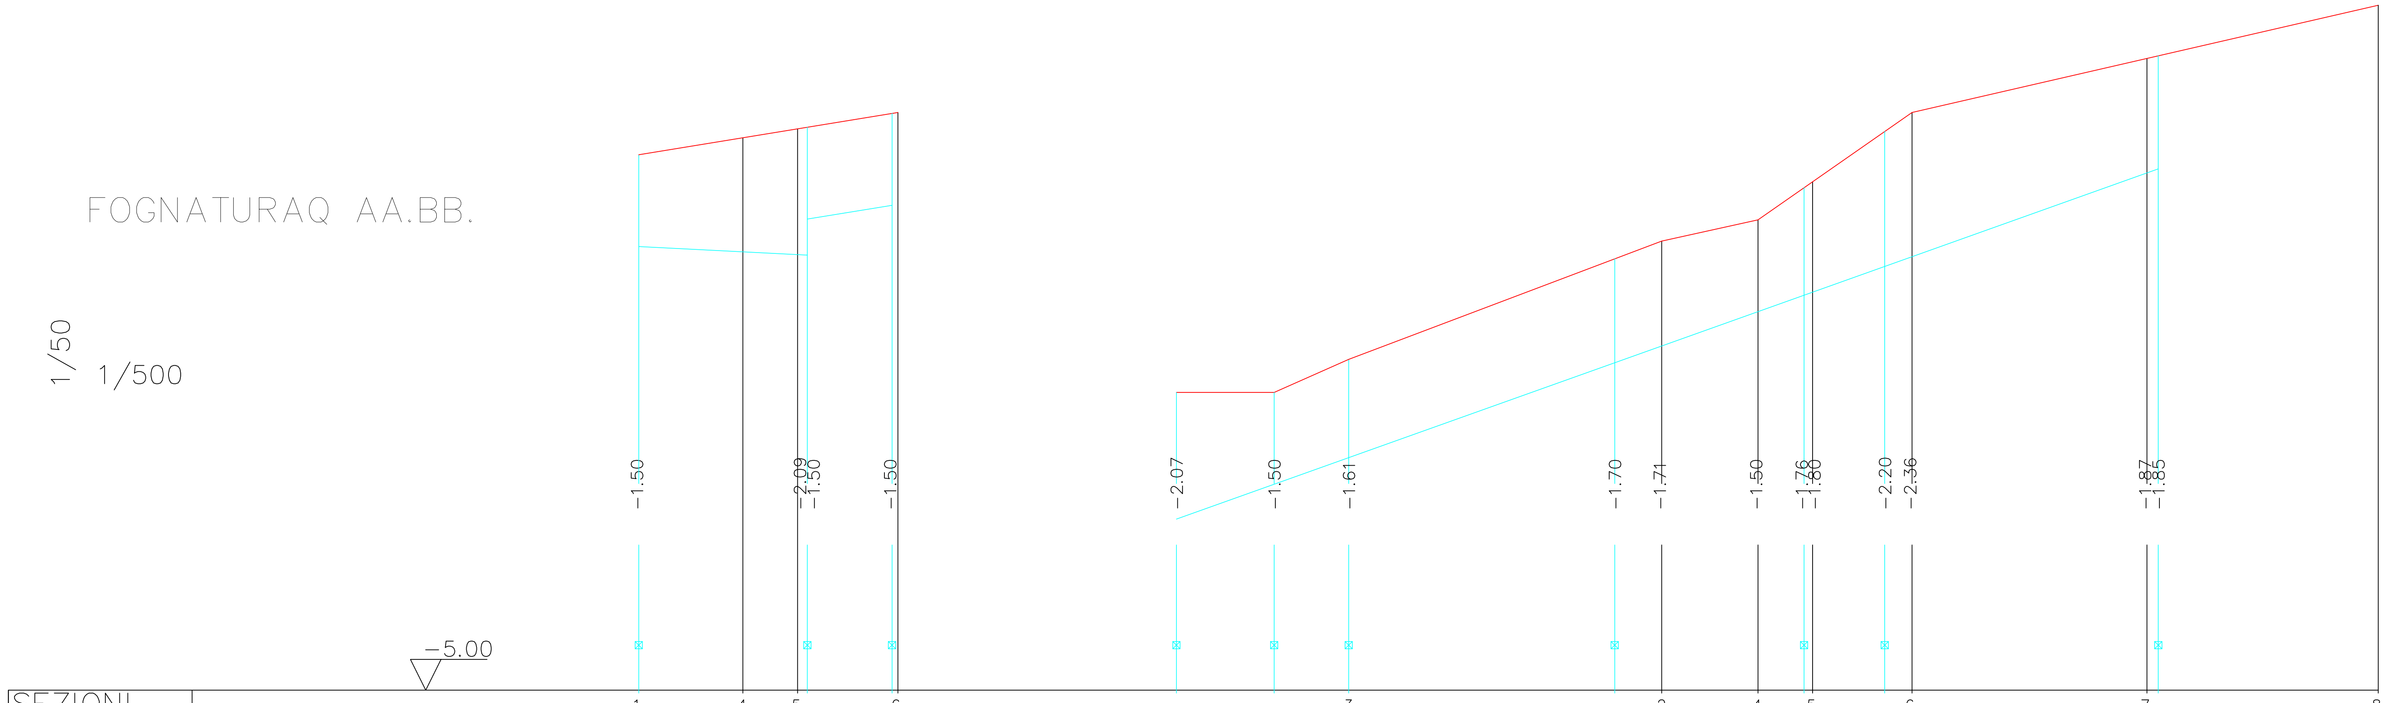

SEZIONI		1	4	5	6	3	2	4	5	6	7	8
QUOTE	STRADA FINITA	3.74	4.02	4.16 4.19	4.41 4.43	−0.14	−0.14	0.40	2.04	2.33	2.68	3.20 3.30	4.12	4.43	5.03 5.05	6.19
	PROGETTO F.S.	2.24		2.10 2.69	2.91	−2.21	−1.64	−1.21	0.34	0.62	1.18	1.44 1.50	1.92	2.07	3.50	
DISTANZE	PARZIALI		27.52	13.83		15.96	12.17	43.43	7.66	15.73	7.52	0.50 11.77	4.45	38.36	1.85	35.92
	PROGRESSIVE	0.00	27.52	41.35	0.00	15.96	28.13	71.56	79.22	94.95	102.47	103.87 115.64	120.09	158.45	160.30	
POZZETTI		A	DN200	B	DN200 C	L	I	H	G		F	E		D		
PENDENZE		P=0.50%		P=1.66%		P=3.57%										

allegato

5

committente

comune di sestu
città metropolitana di cagliari

progetto

studio professionisti associati srl

piazza Garibaldi 4
09127 Cagliari
Italia

tel +39 070 655 732
fax +39 070 655 732
mobile +39 320 768 0044

studio@spacagliari.it
spacagliari@pec.it
www.spacagliari.it

sistemazione strade interne del centro abitato

via verdi - via mascagni
tratto tra via cilea e via catalani

progetto definitivo

scala

1:500/1:50

oggetto

profili longitudinali stradali e collettori fognari aa.bb.

data: dicembre 2018

file

layout
model

RIPRODUZIONE VIETATA A TERMINE DI LEGGE SENZA PREVENTIVA AUTORIZZAZIONE