



- | | | | | | |
|--|---|---|--|-------------------------|---|
| 48 Via V. Veneto aiude sappe | 10 Piazza della Libertà | 218 Cortevandra aiude via 8 | 252 Area agroalimentare fasce stradali | SOSTA ALBERATA | 45b Giardino Cessioni Via Vittorio Veneto |
| 58BIS Camminamento Via Costantino Imperatore | 13 Via P. Meloni | 219 Desalio 1 | 252a Area agroalimentare incolti | 5 Piazza Dettori | 49 Vico Meucci |
| 58TER Camminamento Via G. Casani | 14 Piazza della Musica | 220 Desalio 2 | 253 Zona industriale SS 131 fasce stradali | 8 Piazza Giovanni XXII | 50b Via O. Augusto |
| 59 Via Basso | 24 Piazza Caduti di Nassirya | 221 Desalio 3 | 254 Area comunale presso eccentro | 16 Piazza Pietri | 52 Via Pasirelli |
| 60 Via Bologna | 26 Piazza Madre T. di Calcutta | 222 Alneuo | 255 Strada la Caradessus fasce stradali | 17 Piazza I° Maggio | 53 Via Costa (RSA) |
| 61 Via Caboni | 32 Via Della Resistenza ang. Via Costuzione | 223 Alneuo 2 | 255a Area RSVA Via AlmiranteBerlinguer | 19 Piazza San Salvatore | 203 Via Einaudi |
| 62 Via Cagliari | 45a Giardini Cessioni Via Vittorio Veneto | 224 Alneuo 3 | 259 Via San Gemiliano fasce stradali | 31 Via Cagliari | 263 Area Via Beethoven |
| 64 Via Dante | 46a Via Tiziano | 224 Via Monserrato fasce stradali | 258 Area RSA Via AlmiranteBerlinguer | | |
| 65 Via Dettori | 47a Via Ottaviano Augusto | 225 Alneuo 4 campetti | 259 Via San Gemiliano fasce stradali | | |
| 66 Via Di Vittorio - Via Laroni | 57 Giardino Viale Cimterero - Via San Simmaco | 226 Sa contonera presag. Giulio Cesare | 259a Area comunale I. Saggi Rotonda Medisworld | | |
| 67 Via Fococo | | 227 Via Verdi | 260 Strada prov. 9 direzione Ussana | | |
| 68 Via Gorizia | | 228 Via Verdi 2 | 261 Via Monteverdi fasce laterali | | |
| 69 Via Genneci | | 229 Via Verdi 3 | 262 Area Via Bach | | |
| 70 Via Iglesias | | 230 Via Laroni | | | |
| 71 Via Leopardi | | 231 Strada prov. 8 Camnedu - spartitraffico | | | |
| 72 Via E. Lussu | | 232 Strada prov. 8 Rotatoria Medisworld | | | |
| 73 Via Marzabotto | | 233 Strada prov. 8 Camnedu - spartitraffico | | | |
| 74 Via Monserrato | | 234 Camnedu località la Coras | | | |
| 75 Via Della Resistenza | | 235 Camnedu località la Coras | | | |
| 76 Via San Rocco | | 236 Camnedu località la Coras | | | |
| 77 Via Togliatti | | 237 Camnedu località la Coras | | | |
| 79 Via V. Veneto | | 238 Camnedu località la Coras | | | |
| 80 Via Verdi | | 239 Camnedu località la Coras | | | |
| 81 Via Cararaggio | | 240 Camnedu località la Coras | | | |
| 82 Via O. Augusto | | 241 Strada prov. 8 | | | |
| 83 Viale Cimterero - San Simmaco | | 242 Strada prov. 8 Rotatoria Medisworld | | | |
| 84 Via Aureliano | | 243 Strada prov. 8 da rotatoria | | | |
| 259b Viale alberato San Gemiliano | | 244 Via Cagliari incolti | | | |
| GIARDINI PUBBLICI | | 245 Ex SS 131 incolti bordo strada | | | |
| 48TER Parco via Fiume | | 246 Via Mascagni incolti bordo strada | | | |
| GIARDINI DI QUARTIERE | | 247 Bia Nuracada fasce stradali | | | |
| 2a Piazza Baden - Powell | | 248 Ru Sa Cannu fasce stradali | | | |
| 4 Piazza Parodi | | 249 Via Dessi fasce stradali | | | |
| | | 250 la Coras fasce stradali | | | |

PLANIMETRIA DELLE AREE VERDI COMUNALI ZONA 1 - SCALA 1:5000

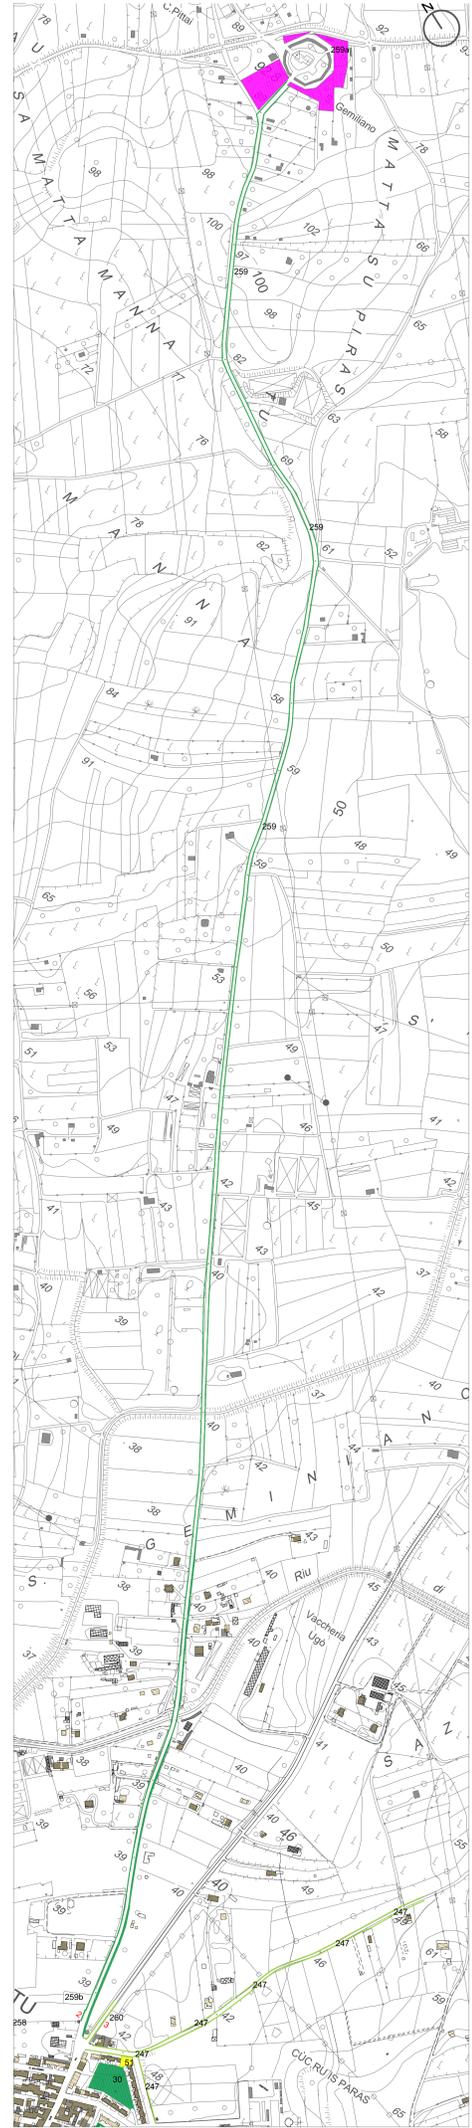

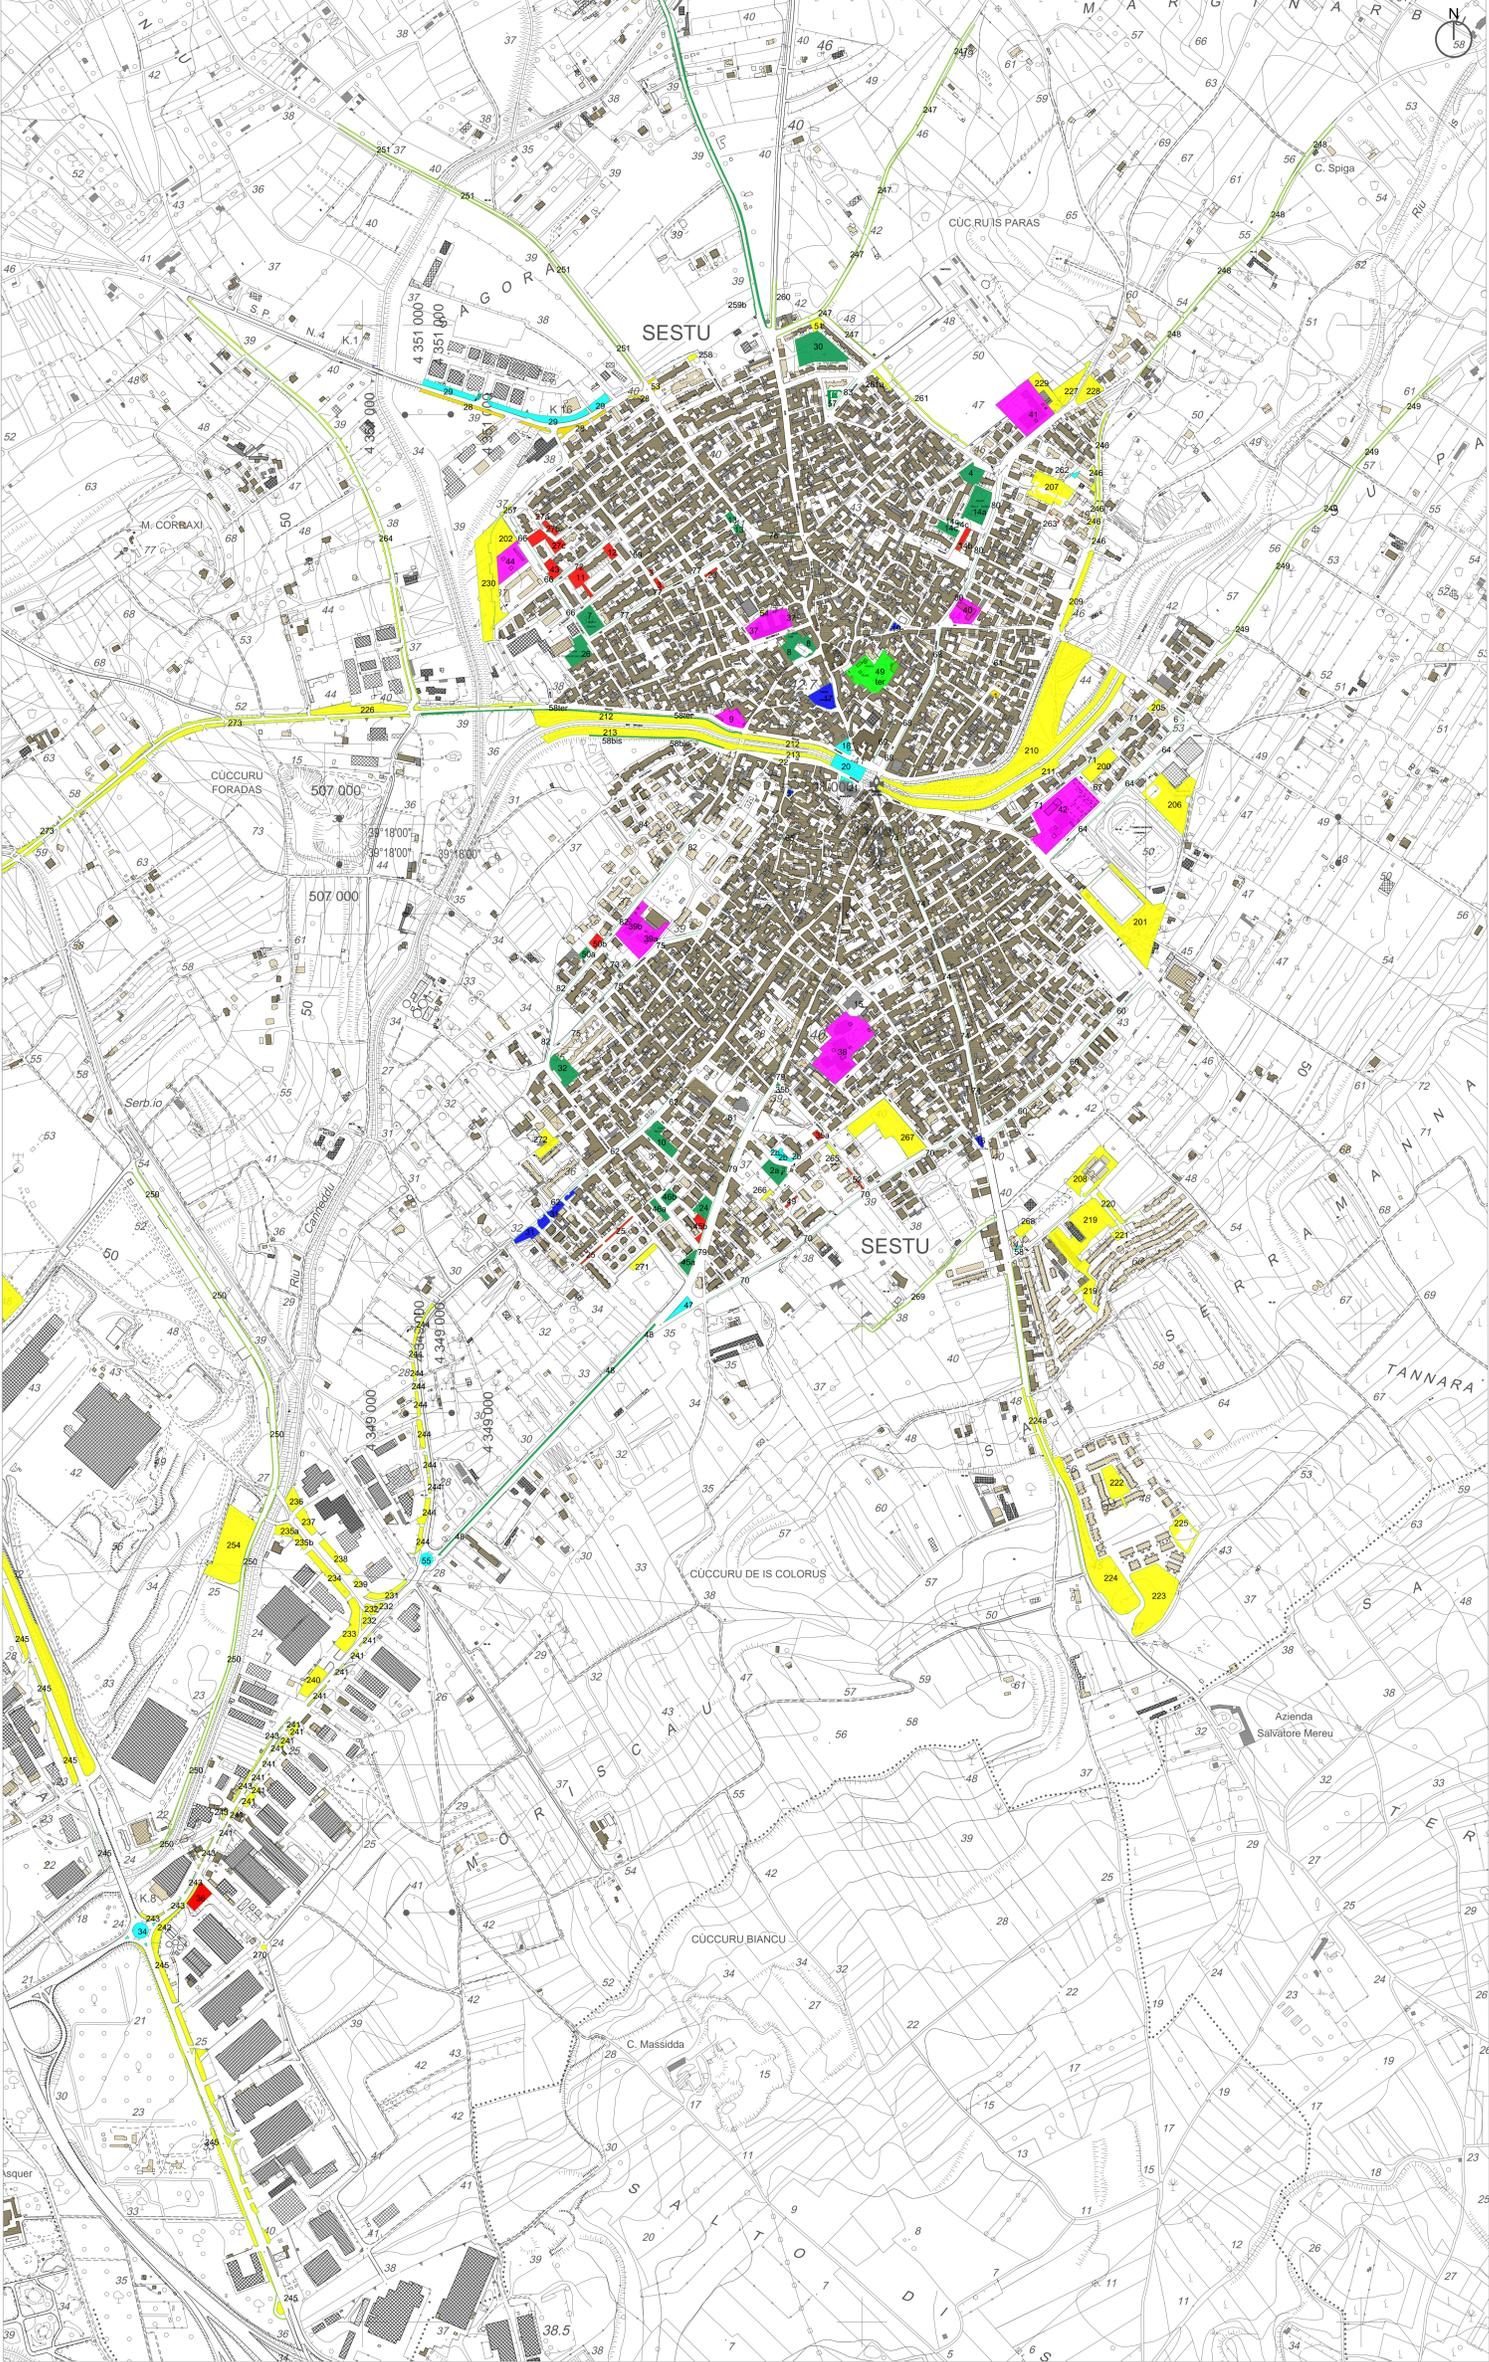

COMUNE DI SESTU
Città Metropolitana di Cagliari

SERVIZIO DI MANUTENZIONE BIENNALE - RINNOVABILE PER UN PERIODO MASSIMO DI 1 ANNO - DEL VERDE PUBBLICO DEL COMUNE DI SESTU

PLANIMETRIA DELLE AREE VERDI COMUNALI CON INDICAZIONE DELLA TIPOLOGIA DI VERDE

Data: NOVEMBRE 2022
Agg.: GIUGNO 2023

TAVOLA 2A

Scale varie

<p>IL PROGETTISTA: Dottore Agronomo Raimondo Congiu</p> <p>COLLABORATRICE: Arch. Michela Usala</p>	<p>LA SINDACA: Dott.ssa Maria Paola Secci</p> <p>ASSESSORA AL VERDE PUBBLICO, AMBIENTE, SVILUPPO SOSTENIBILE E PIANIFICAZIONE AMBIENTALE: Arch. Roberta Argiolas</p> <p>IL RESPONSABILE DEL PROCEDIMENTO Ing. Giuseppe Pinna</p>
--	--

Dottore Agronomo RAIMONDO CONGIU
Studi, consulenze, progettazioni agricole, forestali e ambientali. Parchi e giardini
Località Piscina Matzeu ex SS 131 Km 7,500 - 09028 Sestu (CA)
Tel./Fax 070/9297540 - e-mail: raimondo.congiu@comestai.it
www.raimondocongiu.it

