


IDENTIFICAZIONE TRATTI DI INTERVENTO

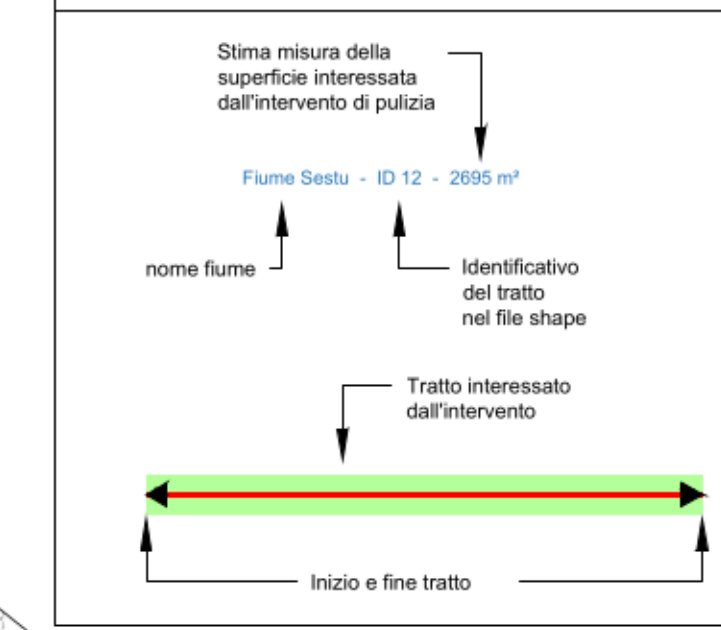

ID	NOME FIUME
1	Sestu
2	Sestu
3	Sestu
4	65684
5	286624
6	54790
7	51173
8	Sestu
9	Is Cannas
9	Is Cannas
11	Is Cannas
12	Durci
13	Sassu
14	51099
15	Sestu
16	36140
17	Sestu
18	Sestu
19	Sestu
20	Sestu
21	Sestu
22	Sestu
23	53335
24	36140
25	70121
26	55763
27	70121
28	70121
29	45662
30	54856
31	36478
32	53840
33	53840
34	53840
35	53840
36	53840
37	53840
38	61879
39	59298
40	59427
41	53486
42	36113
43	San Gimignano
44	San Gimignano
45	San Gimignano
46	San Gimignano
47	San Gimignano
48	San Gimignano
49	54790
50	61113
51	68004
52	45407
53	45407
54	45407
55	Murta
56	Murta
57	Murta
58	Murta
59	Murta
60	Murta
61	Murta
62	Murta
63	Murta
64	69077
65	Giaccu Meloni
66	Giaccu Meloni
67	Giaccu Meloni
68	Giaccu Meloni
69	Canale ripartitore irrigazione del Flumendosa
70	Canale ripartitore irrigazione del Flumendosa
71	San Gimignano

ELENCO TRATTI DEI FIUMI

— LIMITE AMMINISTRATIVO TERRITORIO COMUNALE

PRIORITÀ DI MANUTENZIONE ORDINARIA
COSÌ COME INDIVIDUATE DAL PIANO DI MANUTENZIONE

- PRIORITÀ MOLTO ELEVATA
- PRIORITÀ ELEVATA
- PRIORITÀ MEDIA



COMUNE DI SESTU (CA)

PROGETTO DEL SERVIZIO BIENNALE DI
MANUTENZIONE ORDINARIA DEI CORSI D'ACQUA
RICADENTI NEL TERRITORIO COMUNALE -
ANNUALITÀ 2023-2024

CUP: H41J23000350002

DATA
GIUGNO 2023

SCALA
1:10000

ALLEGATO N.
T.4.0

ELABORATO

INQUADRAMENTO INTERVENTI DI PROGETTO

STATO DI REVISIONE DELL'ELABORATO

Rev	Zona	Descrizione	Elaborato	Verif.	Approv.	Data

COMMITTENTE

Comune di SESTU (CA)
IL R.U.P.
Ing.
Francesco D'ONOFRIO

PROGETTISTA DEL SERVIZIO

Ing.
Francesco D'ONOFRIO

CONSULENTI