
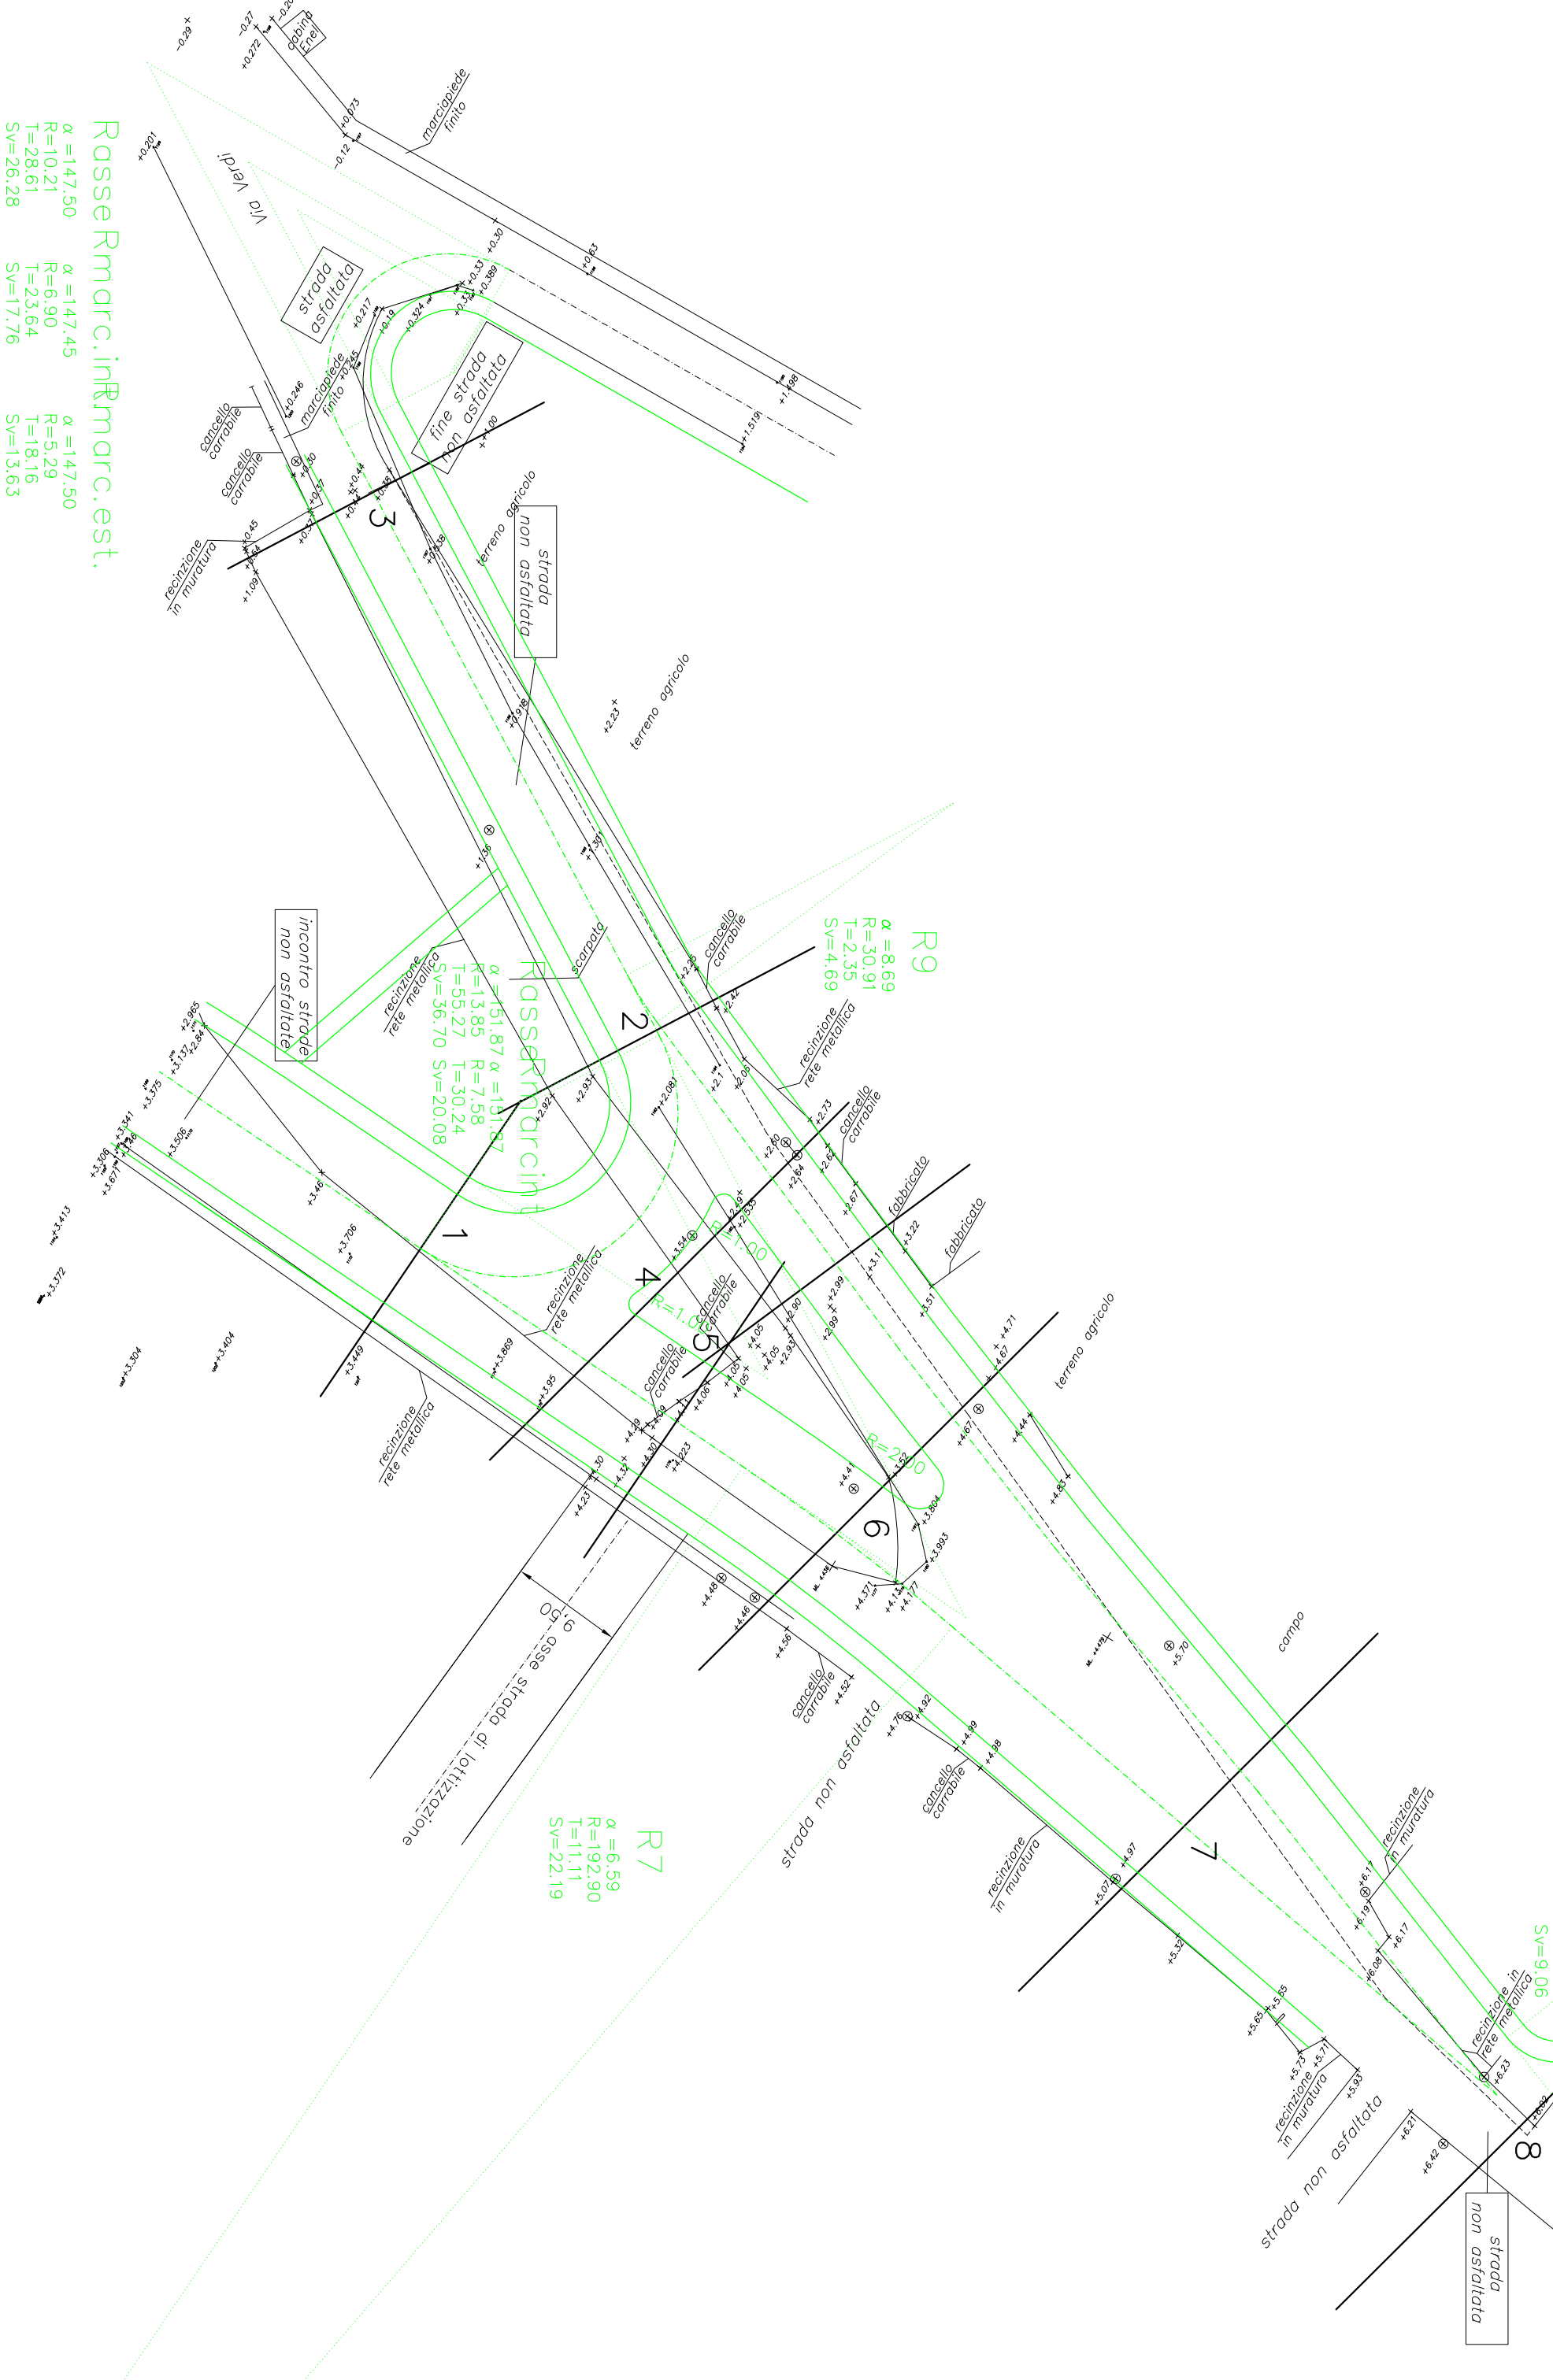
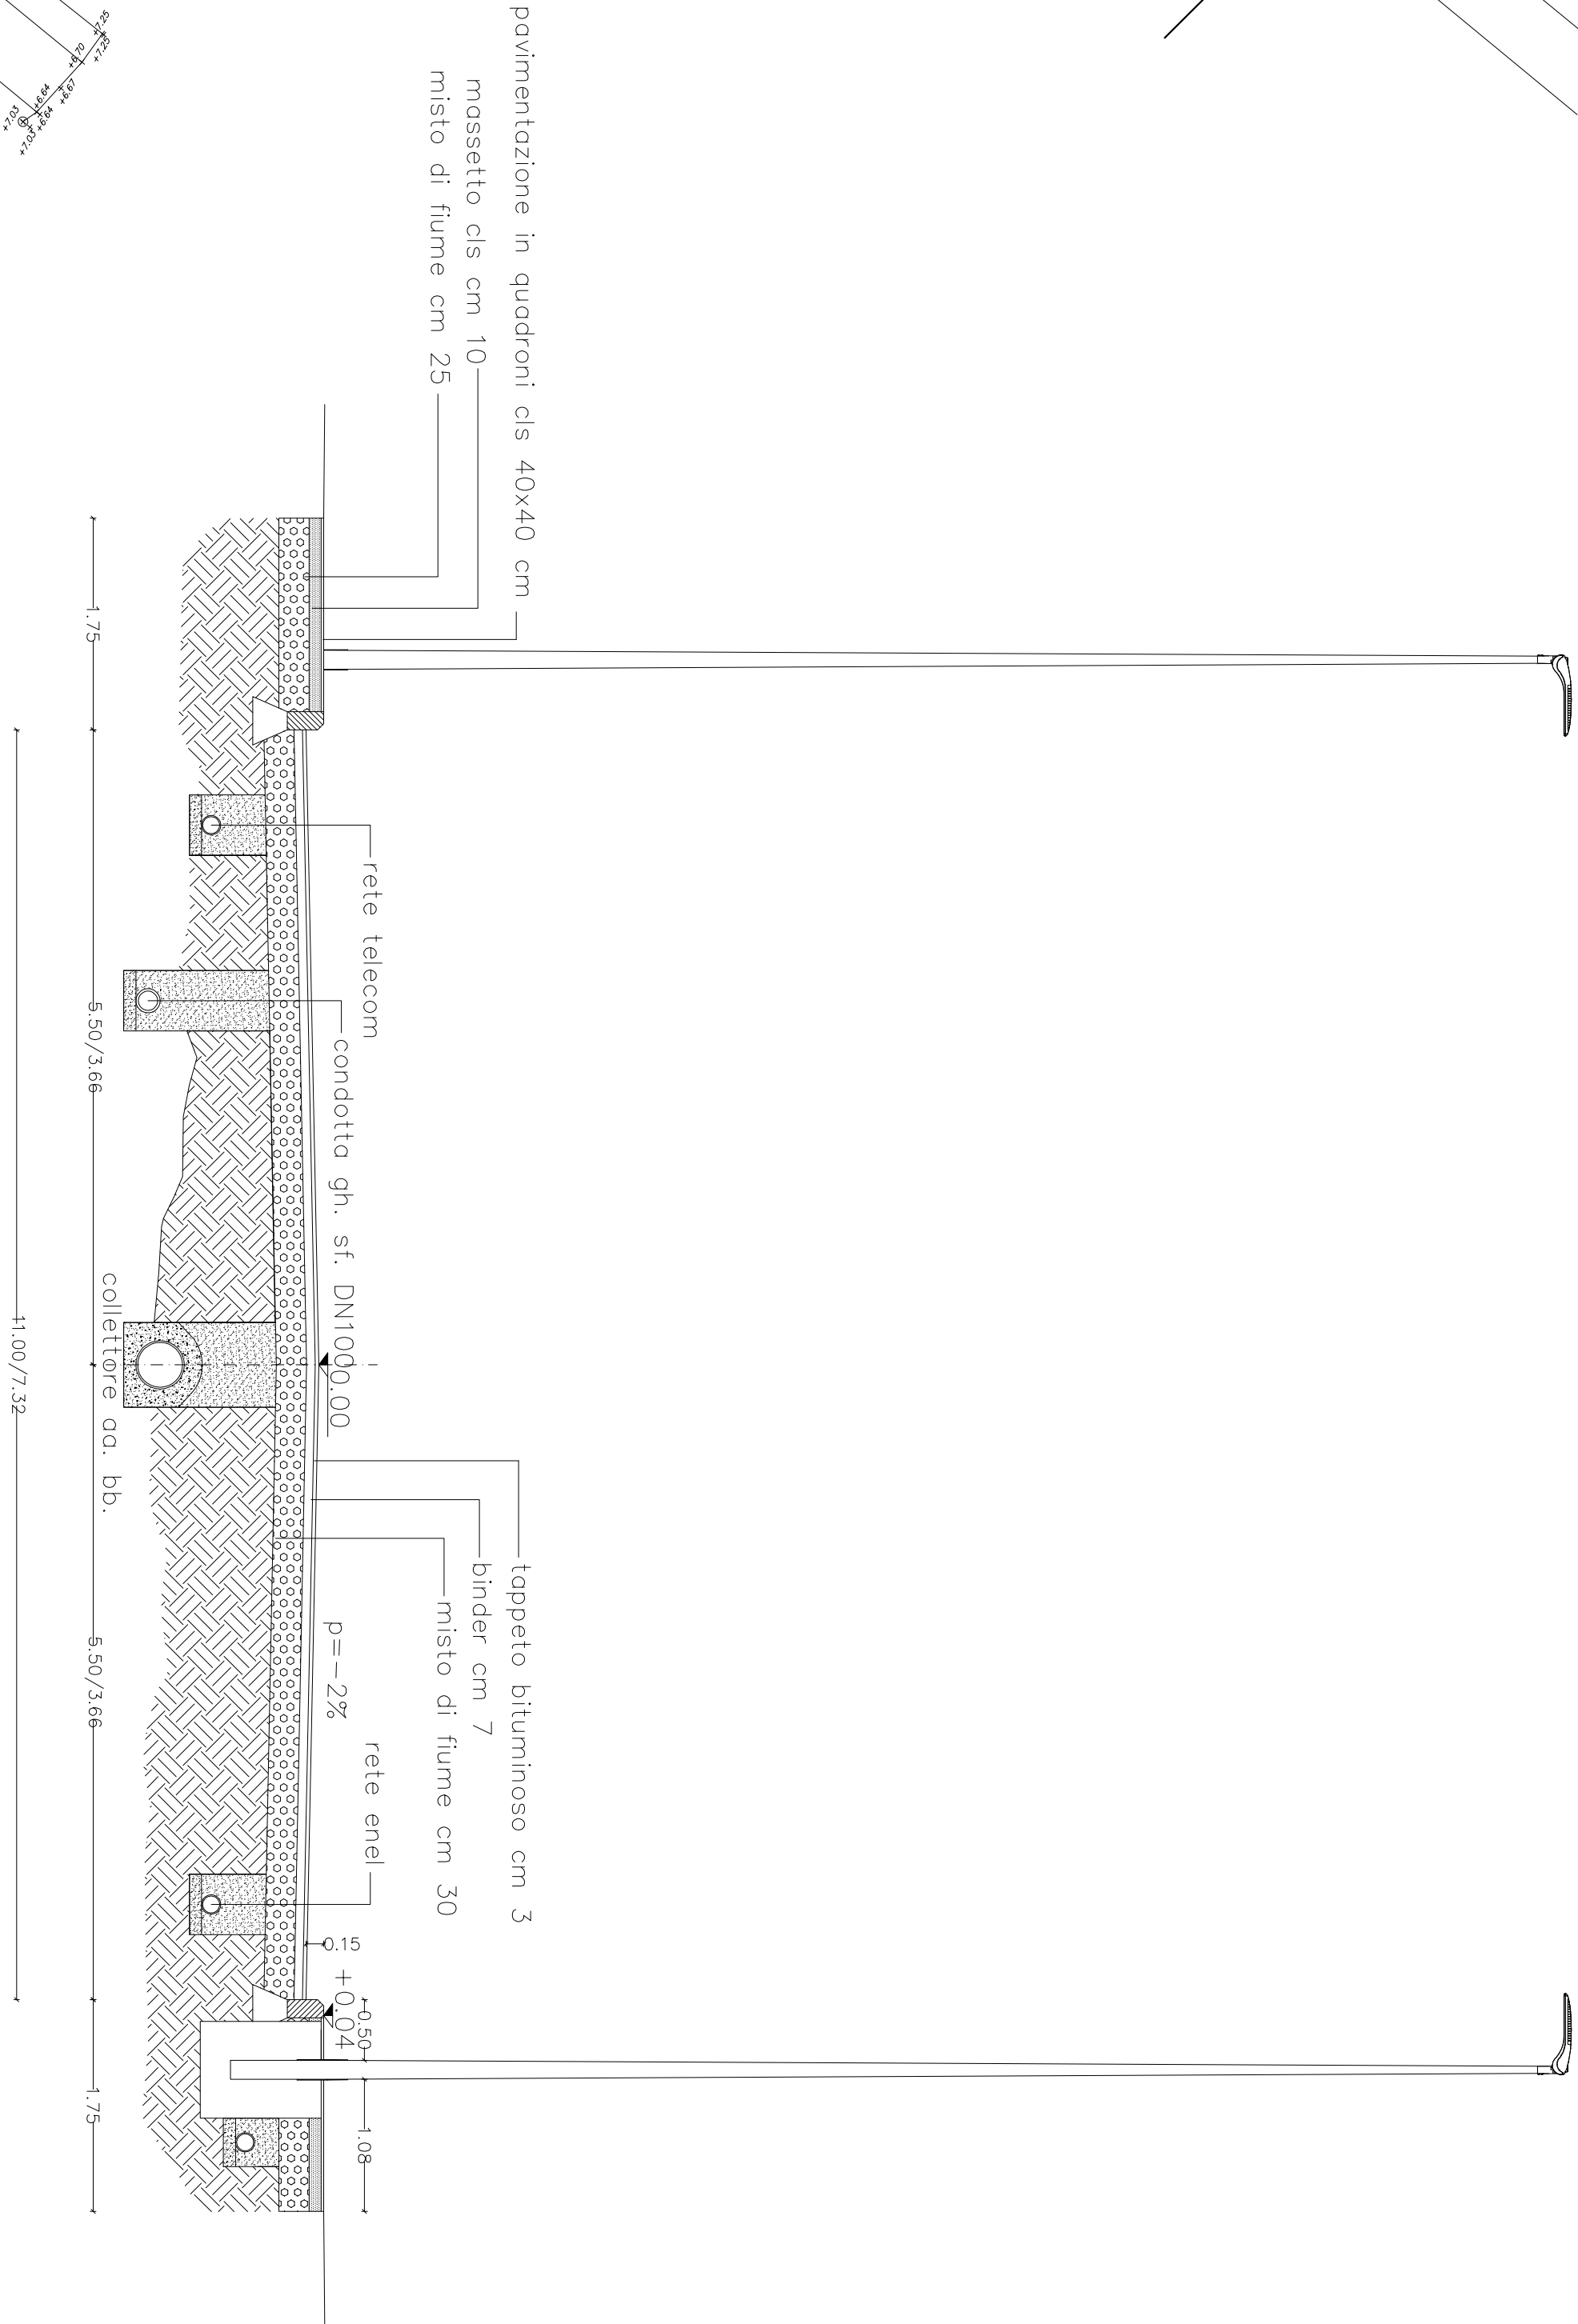


- SOVRASTRUTTURA COMPLETA
- BINDER+TAPPETO
- MARCIAPIEDE

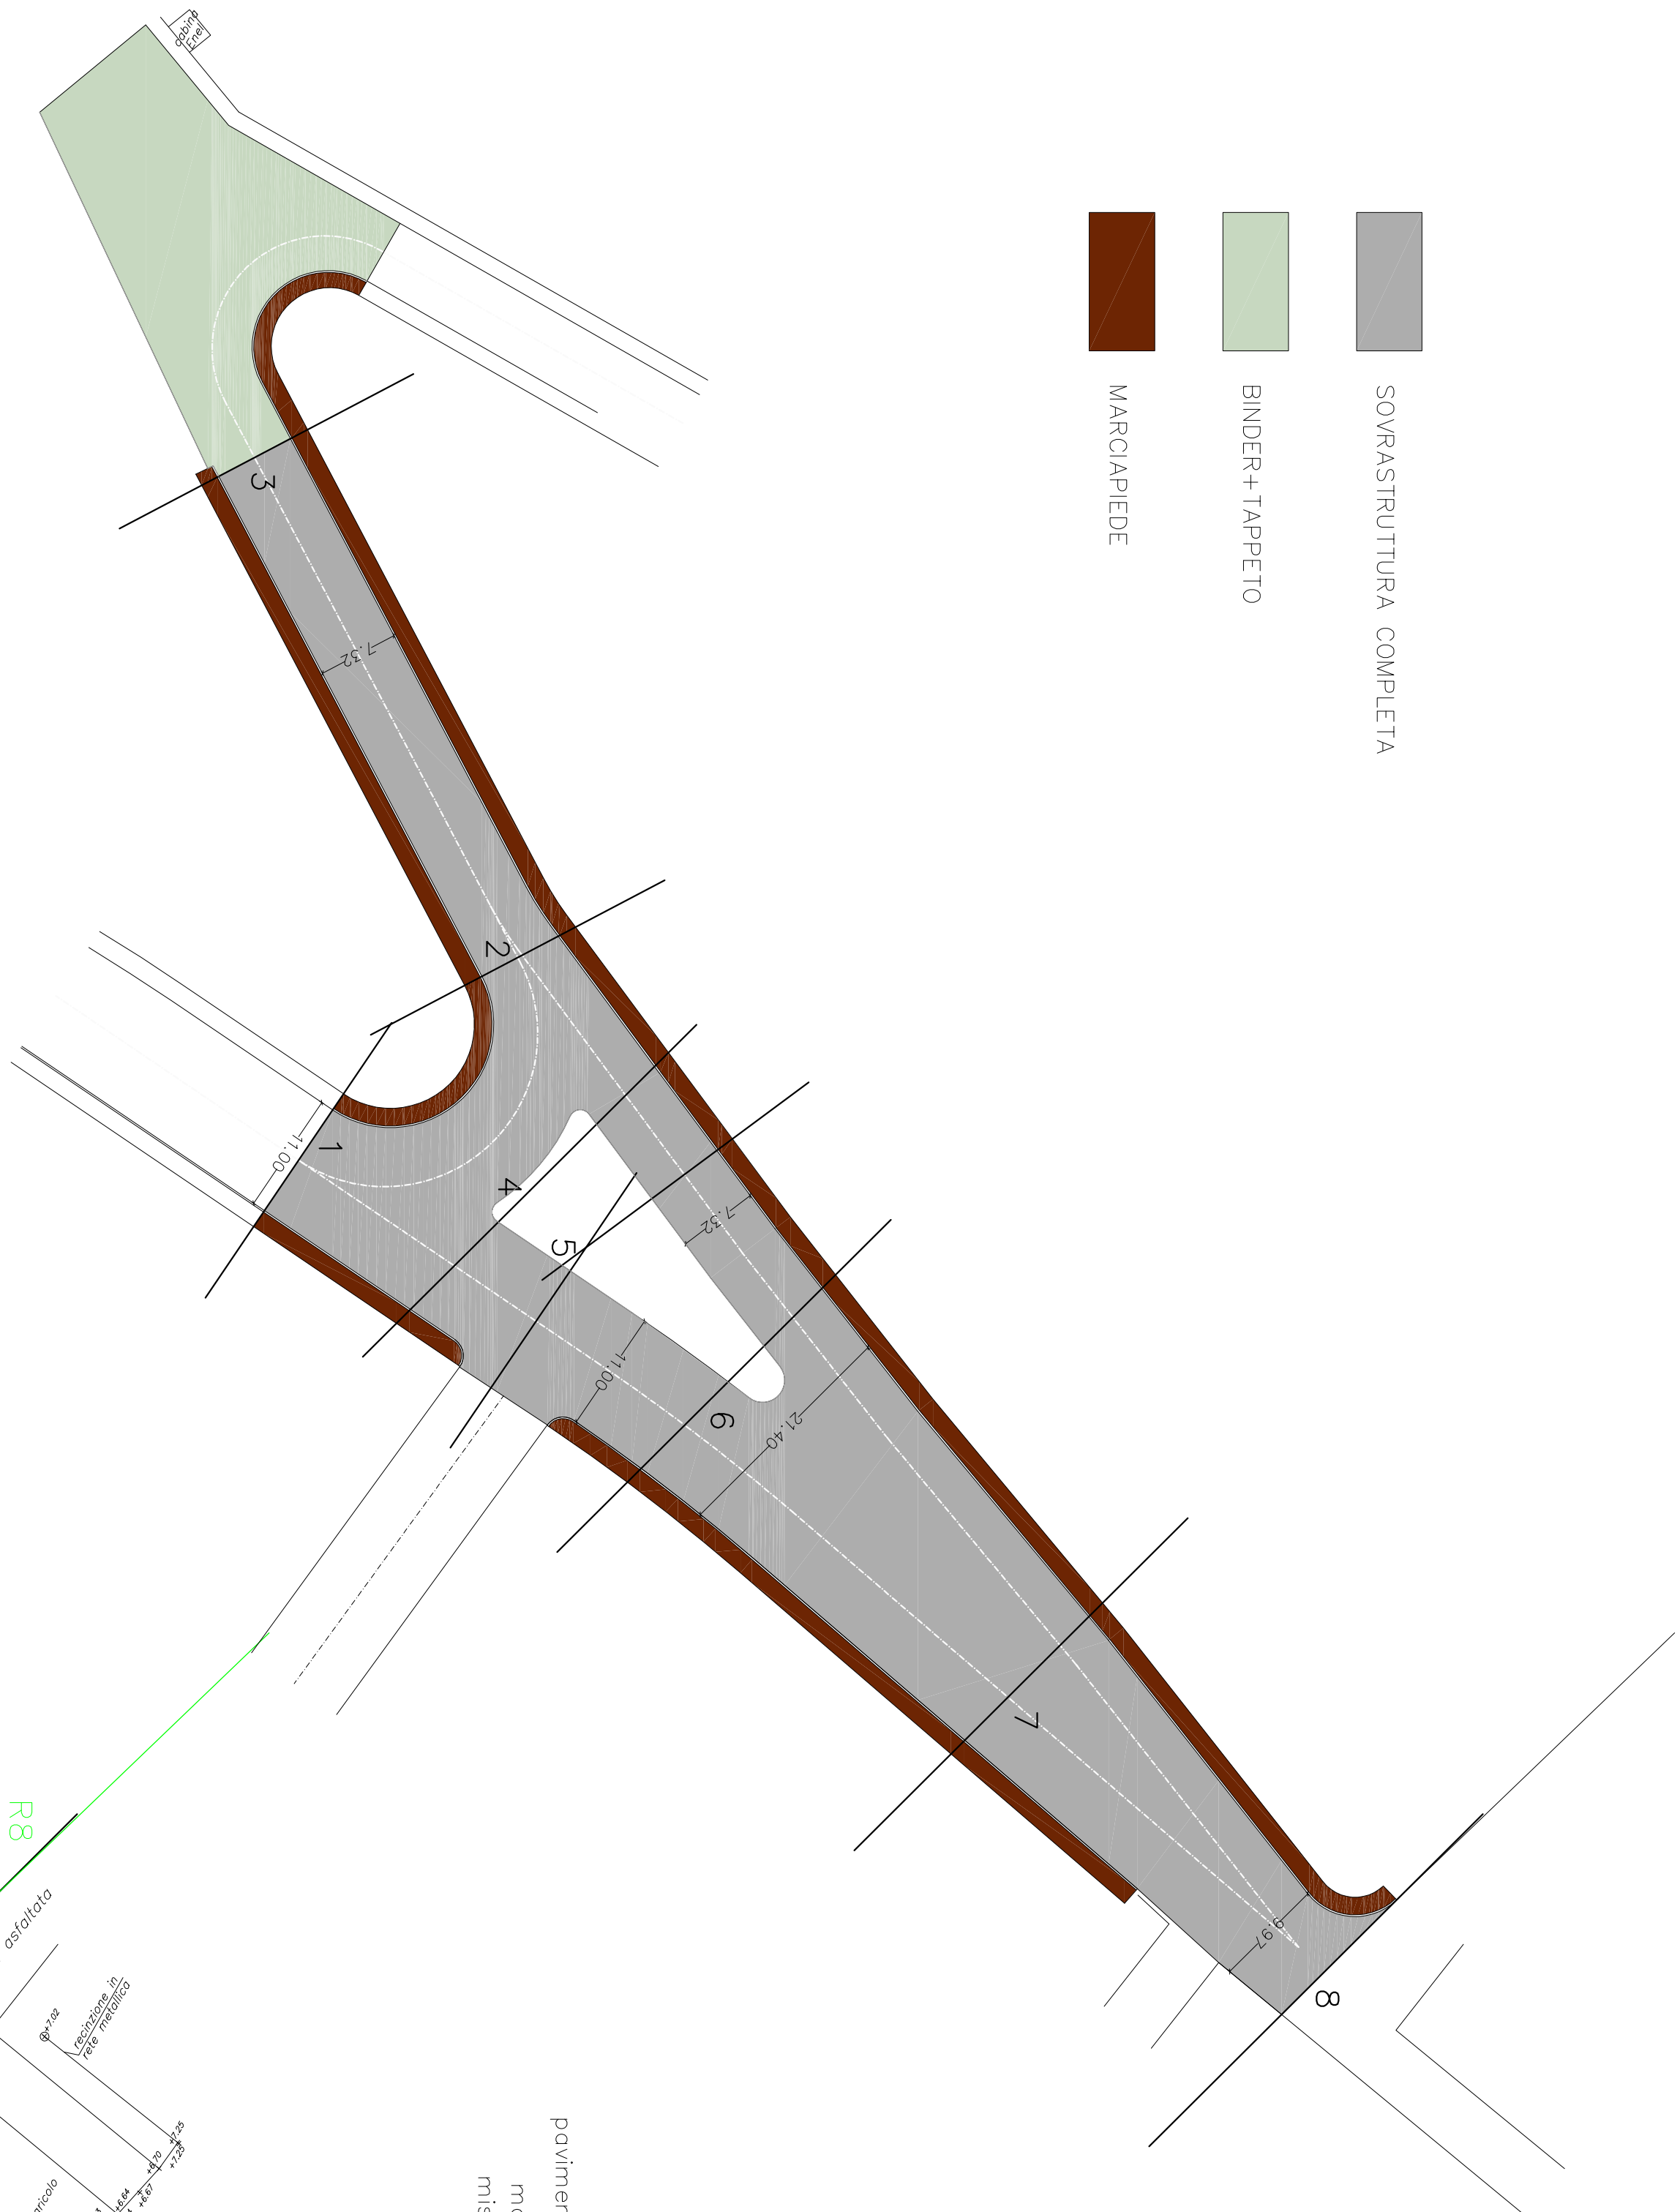

- SOVRASTRUTTURA COMPLETA
- BINDER+TAPPETO
- MARCIAPIEDE

2	adeguato
2	comune di sestu città metropolitana di cagliari
2	progetto studio professionisti associati srl piazza Garibaldi 4 09127 Cagliari tel. +39 070 427 112 fax +39 070 665 112 mobile +39 320 786 004 studio@studioprof.it www.studioprof.it
2	sistemazione strade interne del centro abitato via verdi - via masacani tratto tra via dila e via catalani progetto definitivo
2	scala 1:300
2	oggetto - studio preliminare - rilievo e tracciamento - progetto - soluzione tipo
2	data: dicembre 2013
2	file
2	layout model

REPRODUZIONE VIETATA A TERMINE DI LICENZA SENZA PRESENTAZIONE AUTORIZZAZIONE